


由 Autodesk 教育版产品制作

一楼 花池

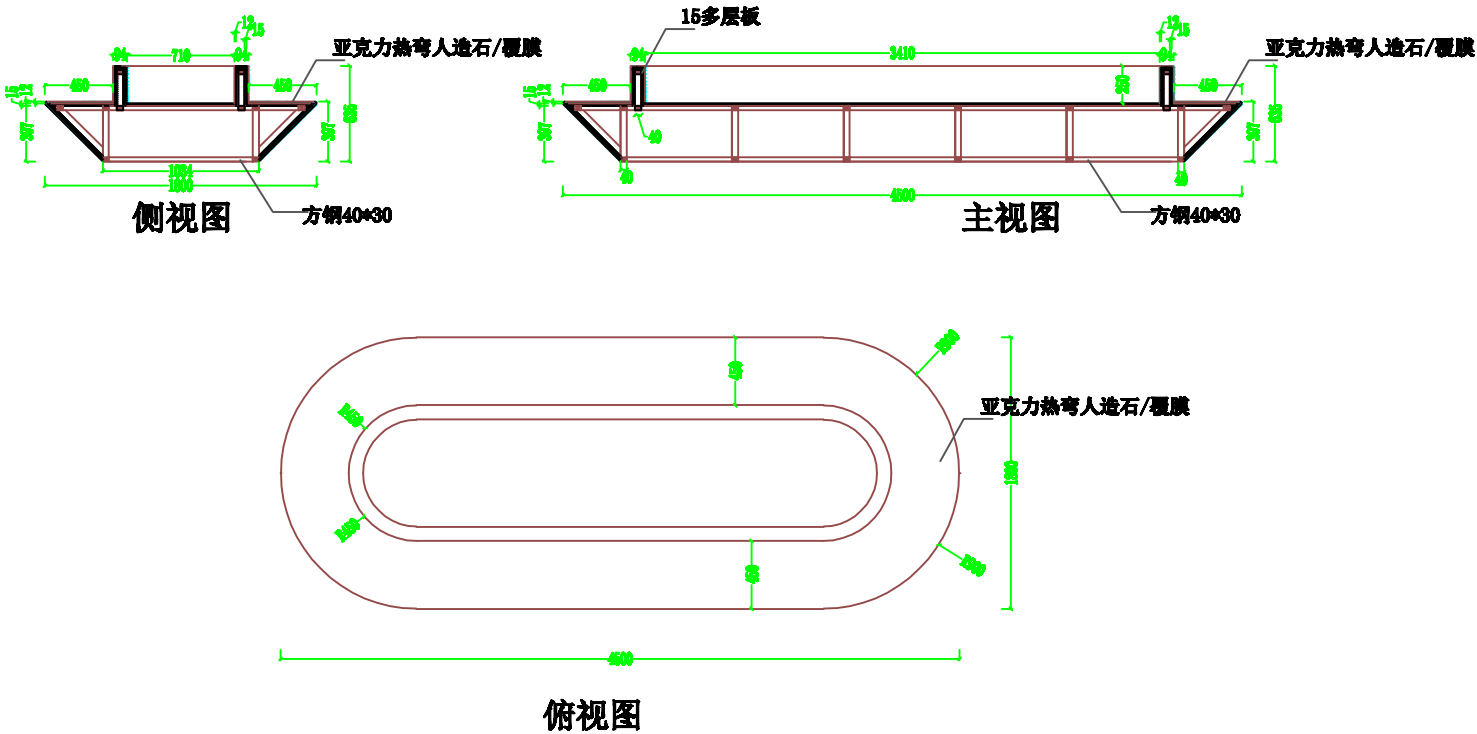

安装地址	曲靖马龙中医院		
客户		电话	
测量			
设计			
日期	2025年8月		